


# CENTRUM ZAKUPÓW ZGIERZ

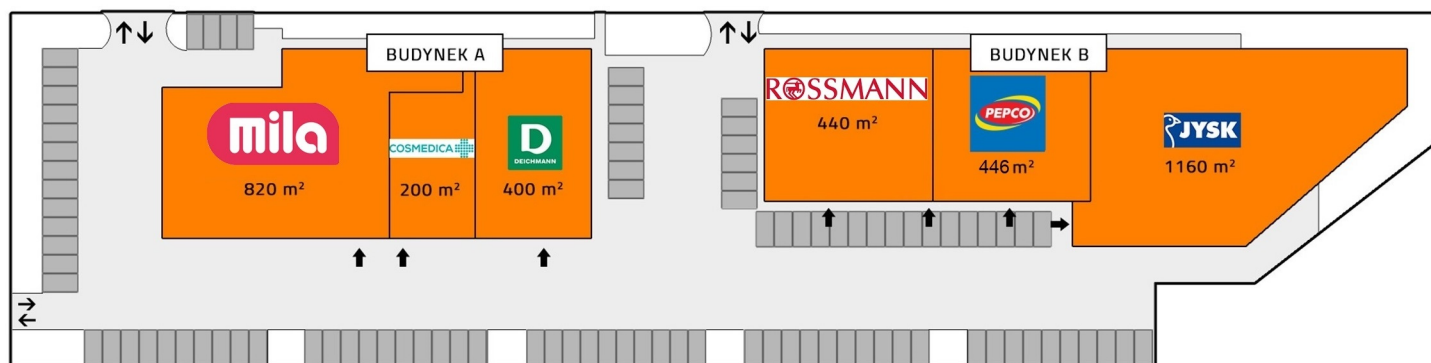

## PLAN CENTRUM LEASING PLAN

### PODSTAWOWE DANE PROJECT DATA

<b>Powierzchnia najmu</b> Gross leasable area	3450 m <sup>2</sup>
<b>Liczba kondygnacji</b> Number of floors	1
<b>Liczba lokali handlowych</b> Number of retail outlets	6
<b>Parking naziemny</b> Ground car park	

### LOKALIZACJA LOCATION

Zgierz k. Łodzi, woj. łódzkie  
ul. Łódzka 77-79

### KOMERCJALIZACJA LEASING

T: +48 602 12 39 99  
e: j.wasowska@napollo.pl

### INWESTOR INVESTOR

NAPOLLO  
ul. Osmańska 12  
02-823 Warszawa  
T: +48 22 417 15 15  
www.napollo.pl  
www.npark.pl