


CENTRUM ZAKUPÓW ZGIERZ

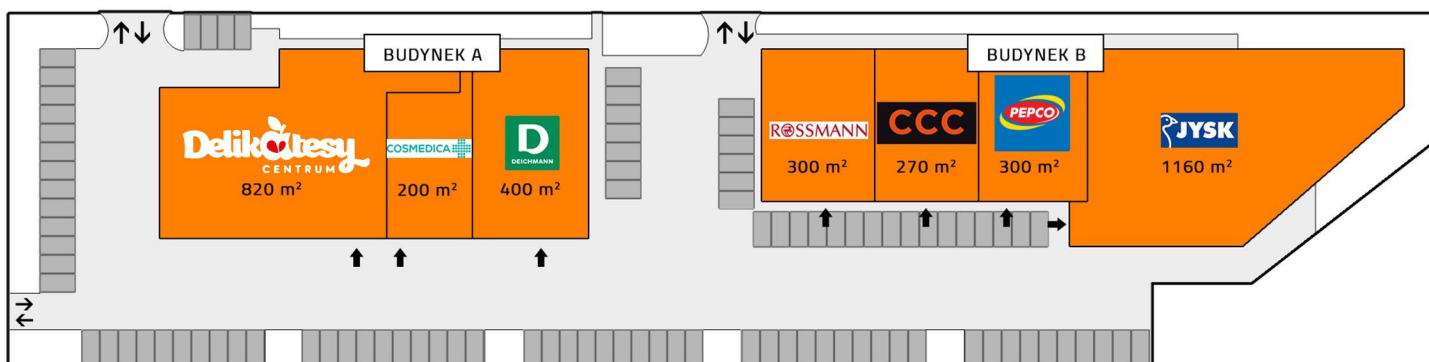

PLAN CENTRUM LEASING PLAN

PODSTAWOWE DANE PROJECT DATA

Powierzchnia najmu Gross leasable area	3450 m ²
Liczba kondygnacji Number of floors	1
Liczba lokali handlowych Number of retail outlets	7
Parking naziemny Ground car park	

LOKALIZACJA LOCATION

Zgierz k. Łodzi, woj. łódzkie
ul. Łódzka 77-79

INWESTOR INVESTOR

NAPOLLO
ul. Osmańska 12
02-823 Warszawa
T: +48 22 417 15 15
www.napollo.pl
www.npark.pl